

MIEJSCOWY PLAN ZAGOSPODAROWANIA PRZESTRZENNEGO OBSZARU NR 1 WE WSI GODZIKOWICE GMINA OŁAWA

Załącznik nr 1 do uchwały
Rady Gminy Oława
nr XLII/404/2006
z dnia 28 kwietnia 2006 r.


0 m 100 m



SKALA 1:1000



STANOWISKO OBRZĘDUNKOWE I PLAN ZAGOSPODAROWANIA PRZESTRZENNEGO GMINY OŁAWA

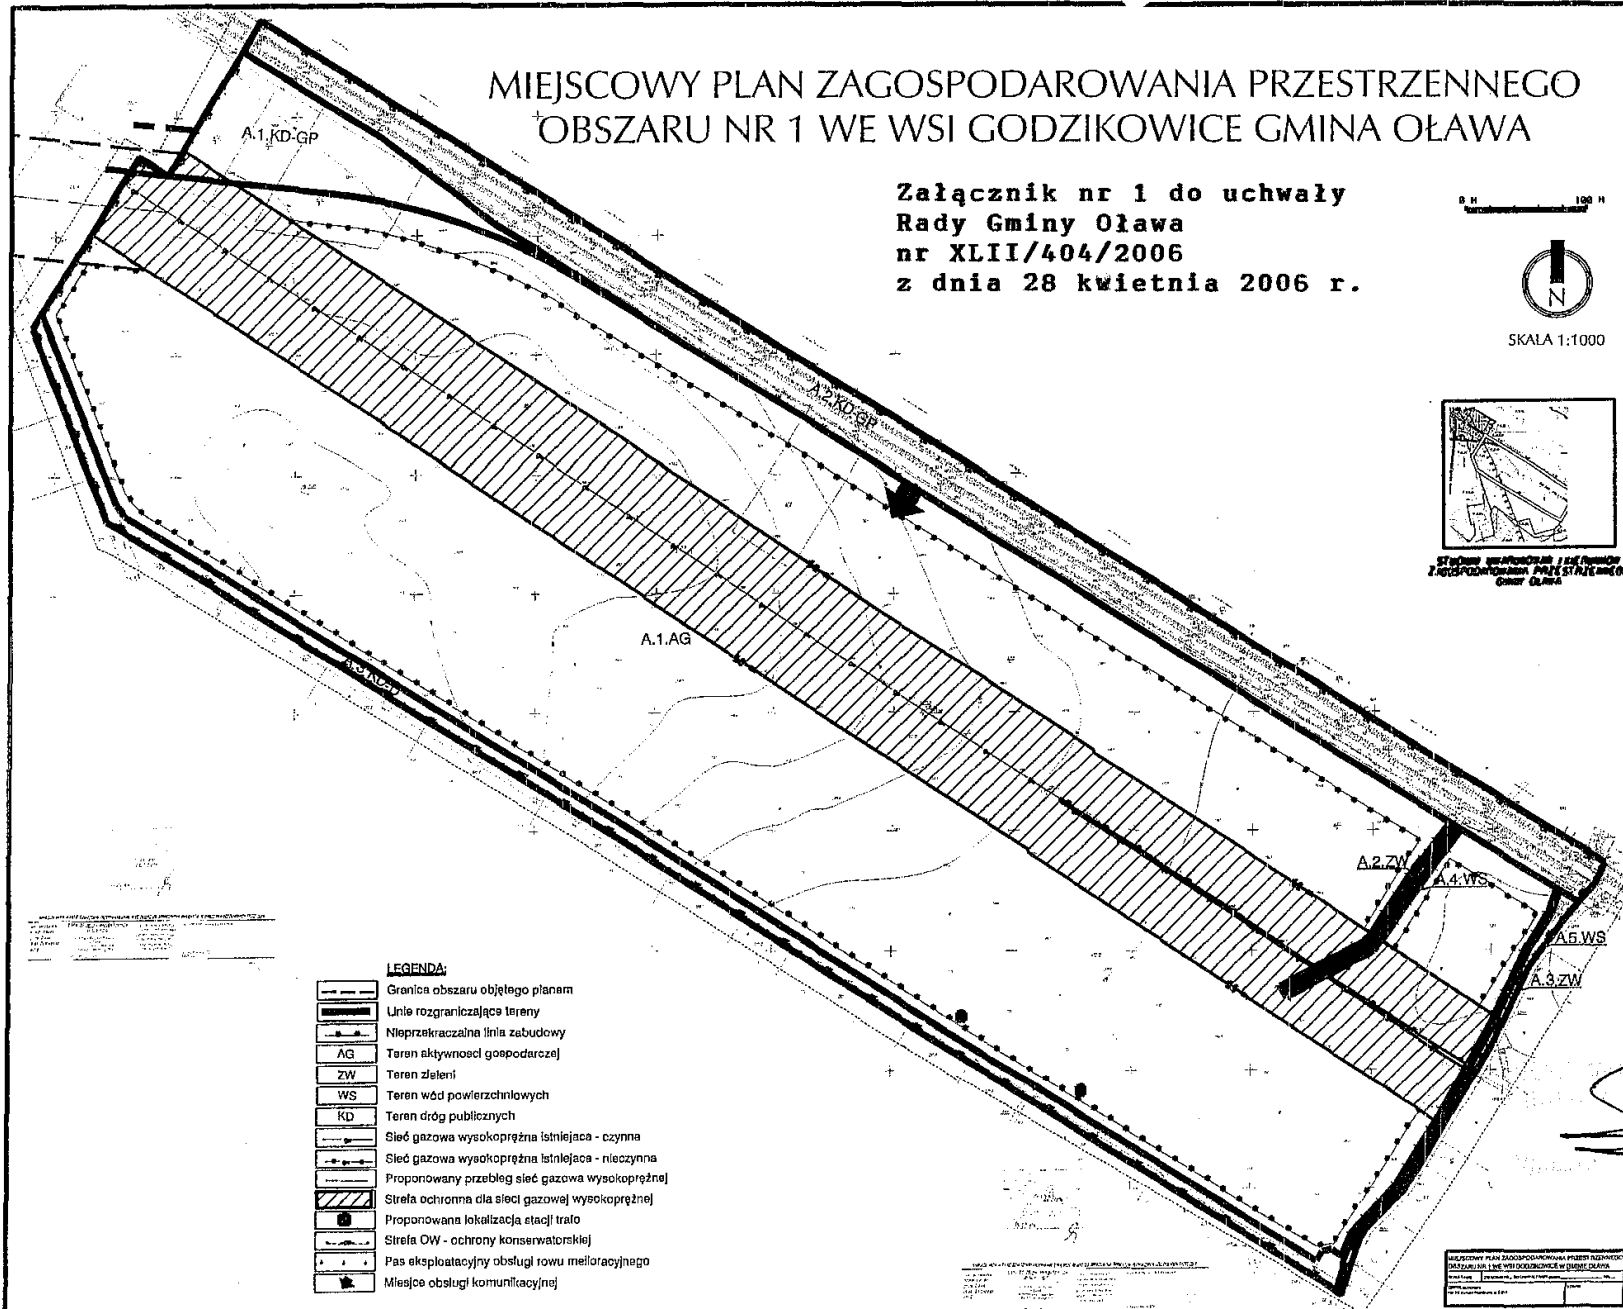

LEGENDA:

	Granica obszaru objętego planem
	Linie rozgraniczające tereny
	Nieprzekraczalna linia zabudowy
	Tereny aktywności gospodarczej
	Tereny zieleni
	Tereny wód powierzchniowych
	Tereny dróg publicznych
	Sieć gazowa wysokoprężna istniejąca - czynna
	Sieć gazowa wysokoprężna istniejąca - nieczynna
	Proponowany przebieg sieci gazowej wysokoprężnej
	Strefa ochronna dla sieci gazowej wysokoprężnej
	Proponowana lokalizacja stacji trafo
	Strefa OW - ochrony konserwatorskiej
	Pas eksploatacyjny obsługi ruchu rekreacyjnego
	Miejsce obsługi komunalnej